

PROJETEUR **XX** | **XYLOTECH**
 CONSTRUCTION MANAGEMENT
 Route de la Drague 18
 1950 Sion
 TEL: 079 895 73 94
 info@xylotech.ch
 www.xylotech-cm.ch

PROJET
 CONSTRUCTION D'UN
 DOJO à SIERRE
 Parcelle n° #####


MAITRE DE L'OUVRAGE
 JUDO CLUB SIERRE
 N° DE PROJET :
 25-104

N° DE PLAN :
 P0.8
 DESSIN :
 Nathan Fournier

DATE :
 20.10.2025
 ECHELLE :
 A4 _ 1:100

MAITRE D'OEUVRE :
 MAITRE DE L'OUVRAGE

PHASE 0 - CROQUIS
 FACADE SUD

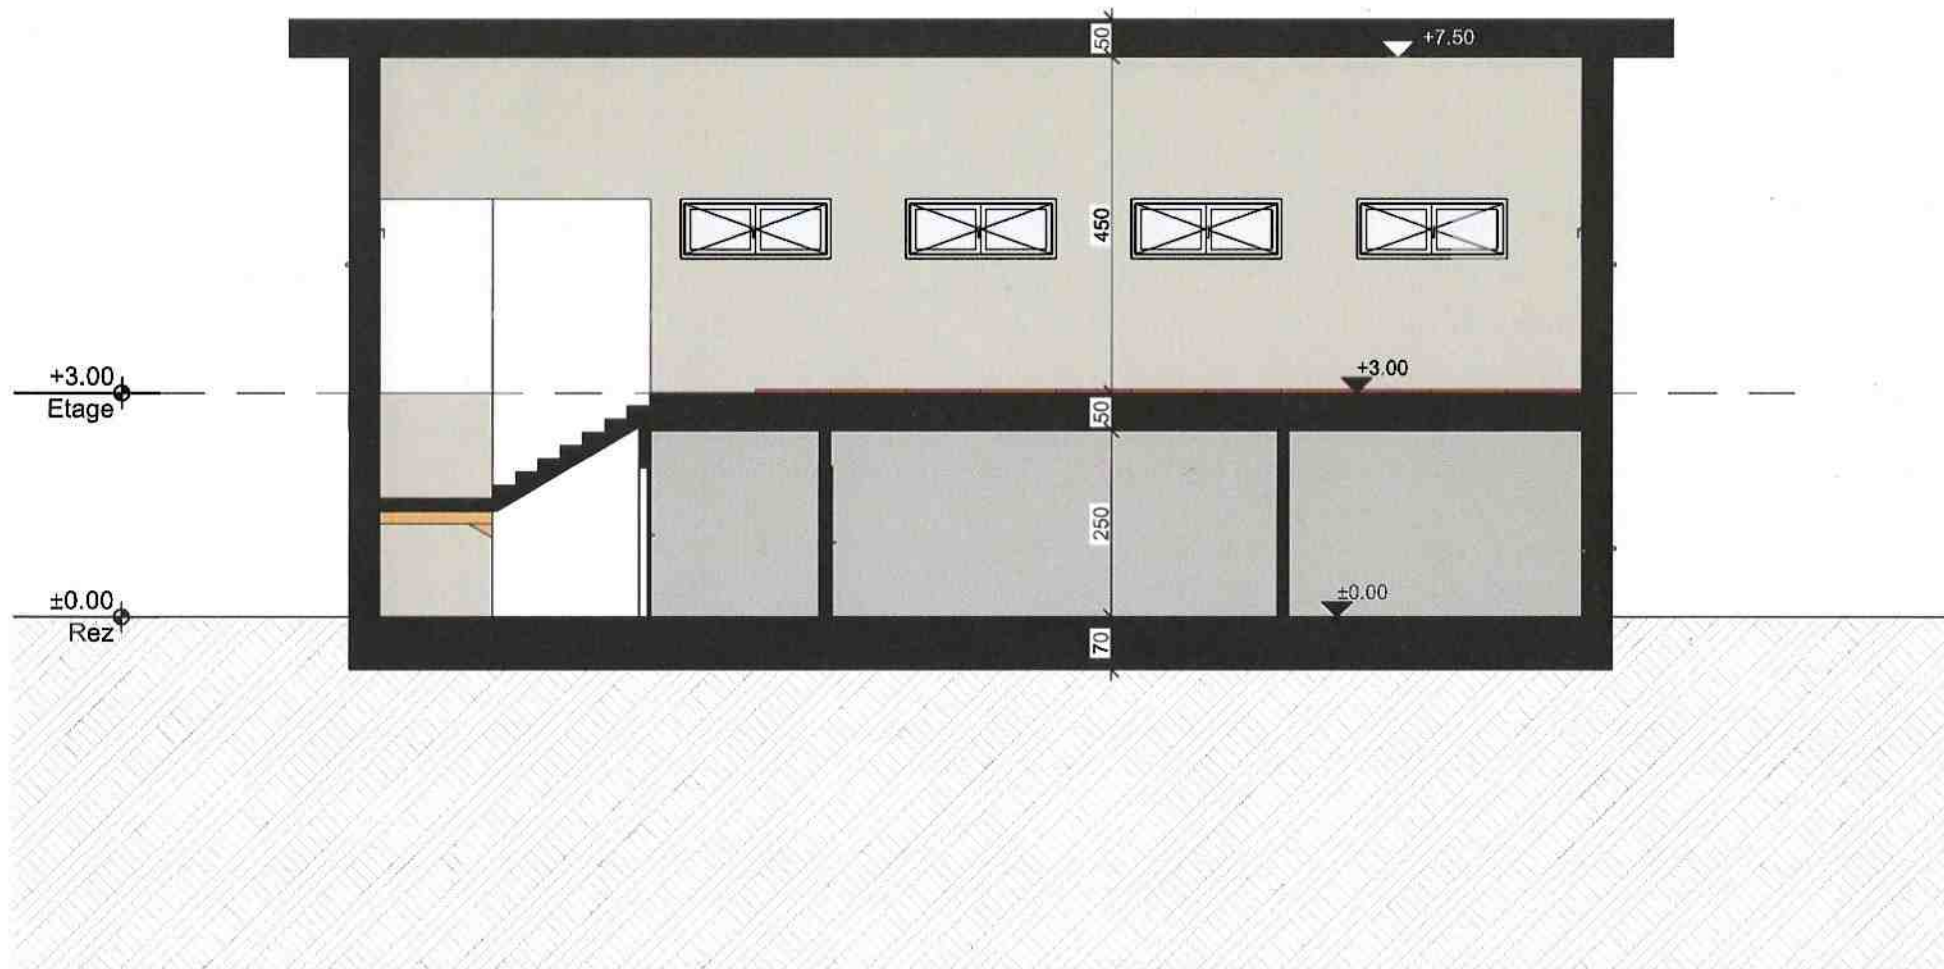

PROJETEUR **XX** | **XYLOTECH**
 CONSTRUCTION MANAGEMENT
 Route de la Drague 18
 1950 Sion
 TEL: 079 895 73 94
www.xylotech-cm.ch

PROJET
 CONSTRUCTION D'UN
 DOJO à SIERRE
 Parcelle n° ####

MAITRE DE L'OUVRAGE
 JUDO CLUB SIERRE
N° DE PROJET :
 25-104

N° DE PLAN :
 P0.5
DESSIN :
 Nathan Fournier

DATE :
 20.10.2025
ECHELLE :
 A4 _ 1:100

MAITRE D'OEUVRE :

MAITRE DE L'OUVRAGE

PHASE 0 - CROQUIS
 COUPE A-A



PROJETEUR **XY** | **XYLOTECH**
 CONSTRUCTION MANAGEMENT
 Route de la Drague 18
 1950 Sion
 TEL: 079 895 73 94
 info@xylotech.ch
 www.xylotech-cm.ch

PROJET
 CONSTRUCTION D'UN
 DOJO à SIERRE
 Parcelle n° #####

MAITRE DE L'OUVRAGE
 JUDO CLUB SIERRE
 N° DE PROJET :
 25-104


N° DE PLAN :
 P0.6
DESSIN :
 Nathan Fournier

DATE :
 20.10.2025
ECHELLE :
 A4 _ 1:100

MAITRE D'OEUVRE :

MAITRE DE L'OUVRAGE

PHASE 0 - CROQUIS
 FACADE NORD

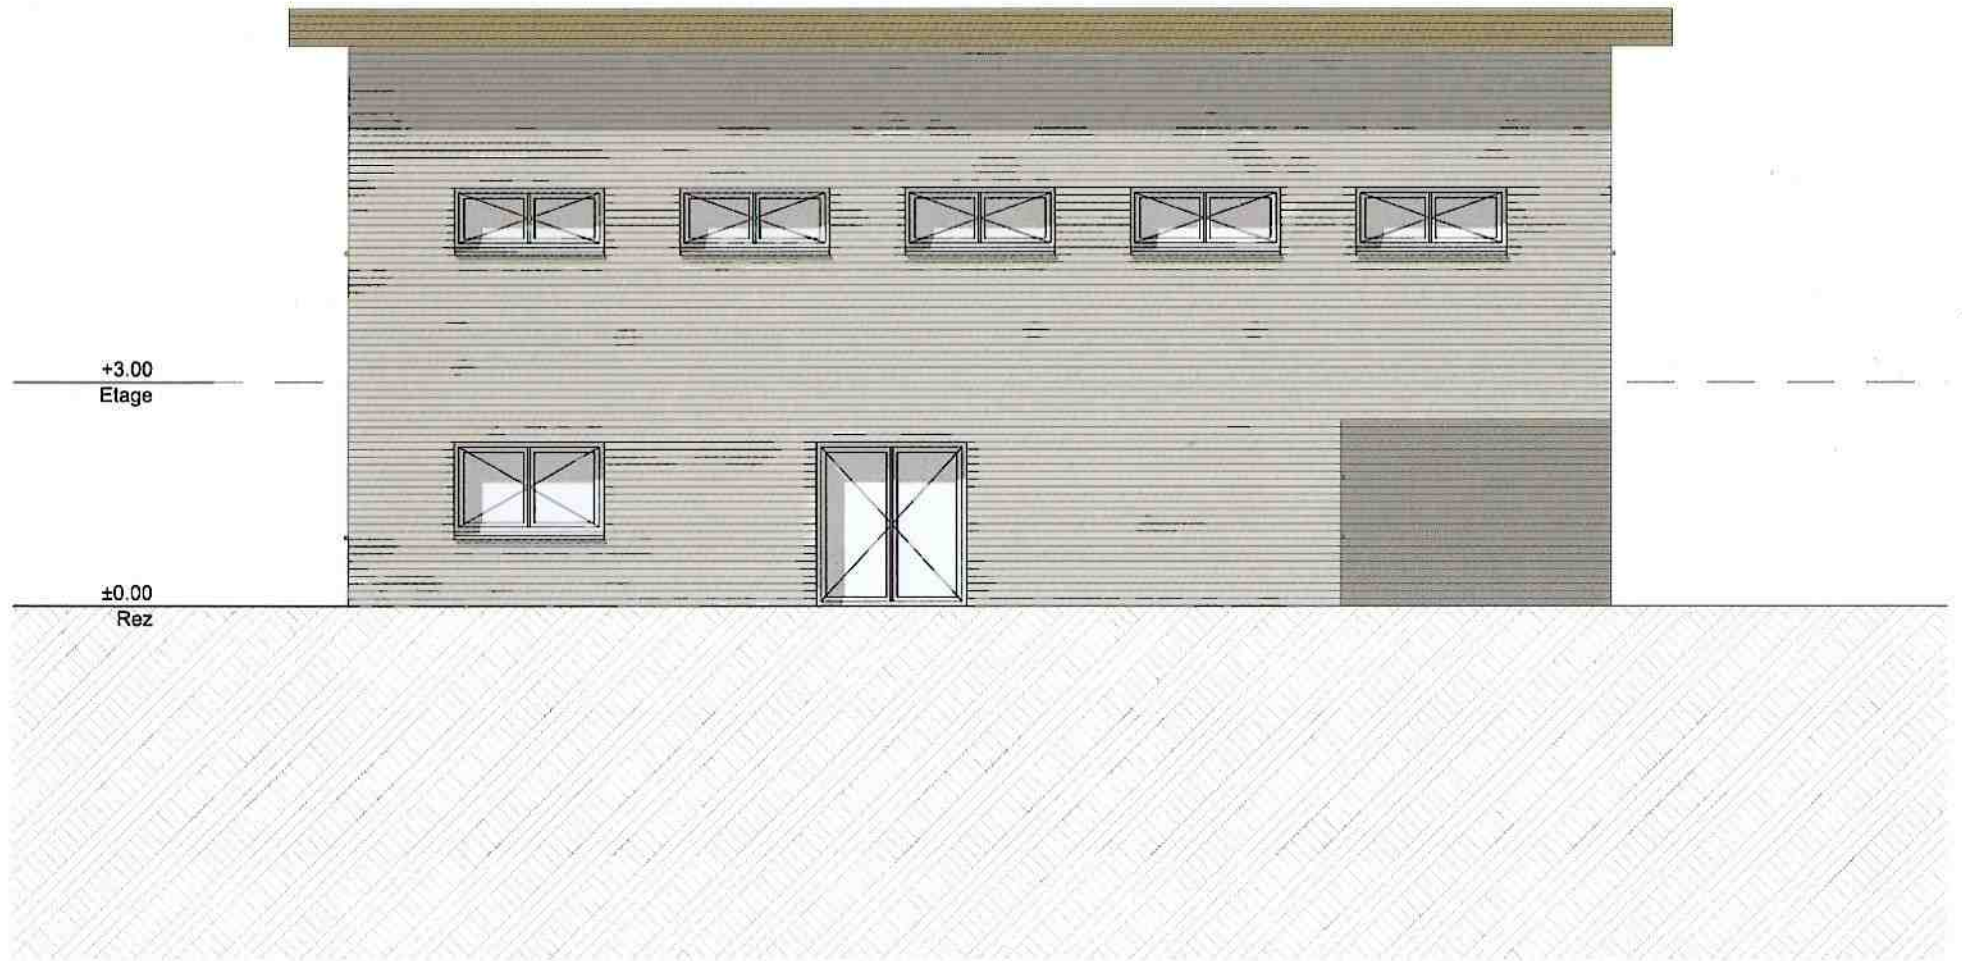

PROJETEUR **XX** | **XYLOTECH**
 CONSTRUCTION MANAGEMENT
 Route de la Drague 18
 1950 Sion
 TEL: 079 895 73 94
 www.xylotech-cm.ch

PROJET
 CONSTRUCTION D'UN
 DOJO à SIERRE
 Parcelle n° ####


MAITRE DE L'OUVRAGE
 JUDO CLUB SIERRE
 N° DE PROJET :
 25-104

N° DE PLAN :
 P0.9
 DESSIN :
 Nathan Fournier

DATE :
 20.10.2025
 ECHELLE :
 A4 _ 1:100

MAITRE D'OEUVRE :
 MAITRE DE L'OUVRAGE

PHASE 0 - CROQUIS
 FACADE OUEST

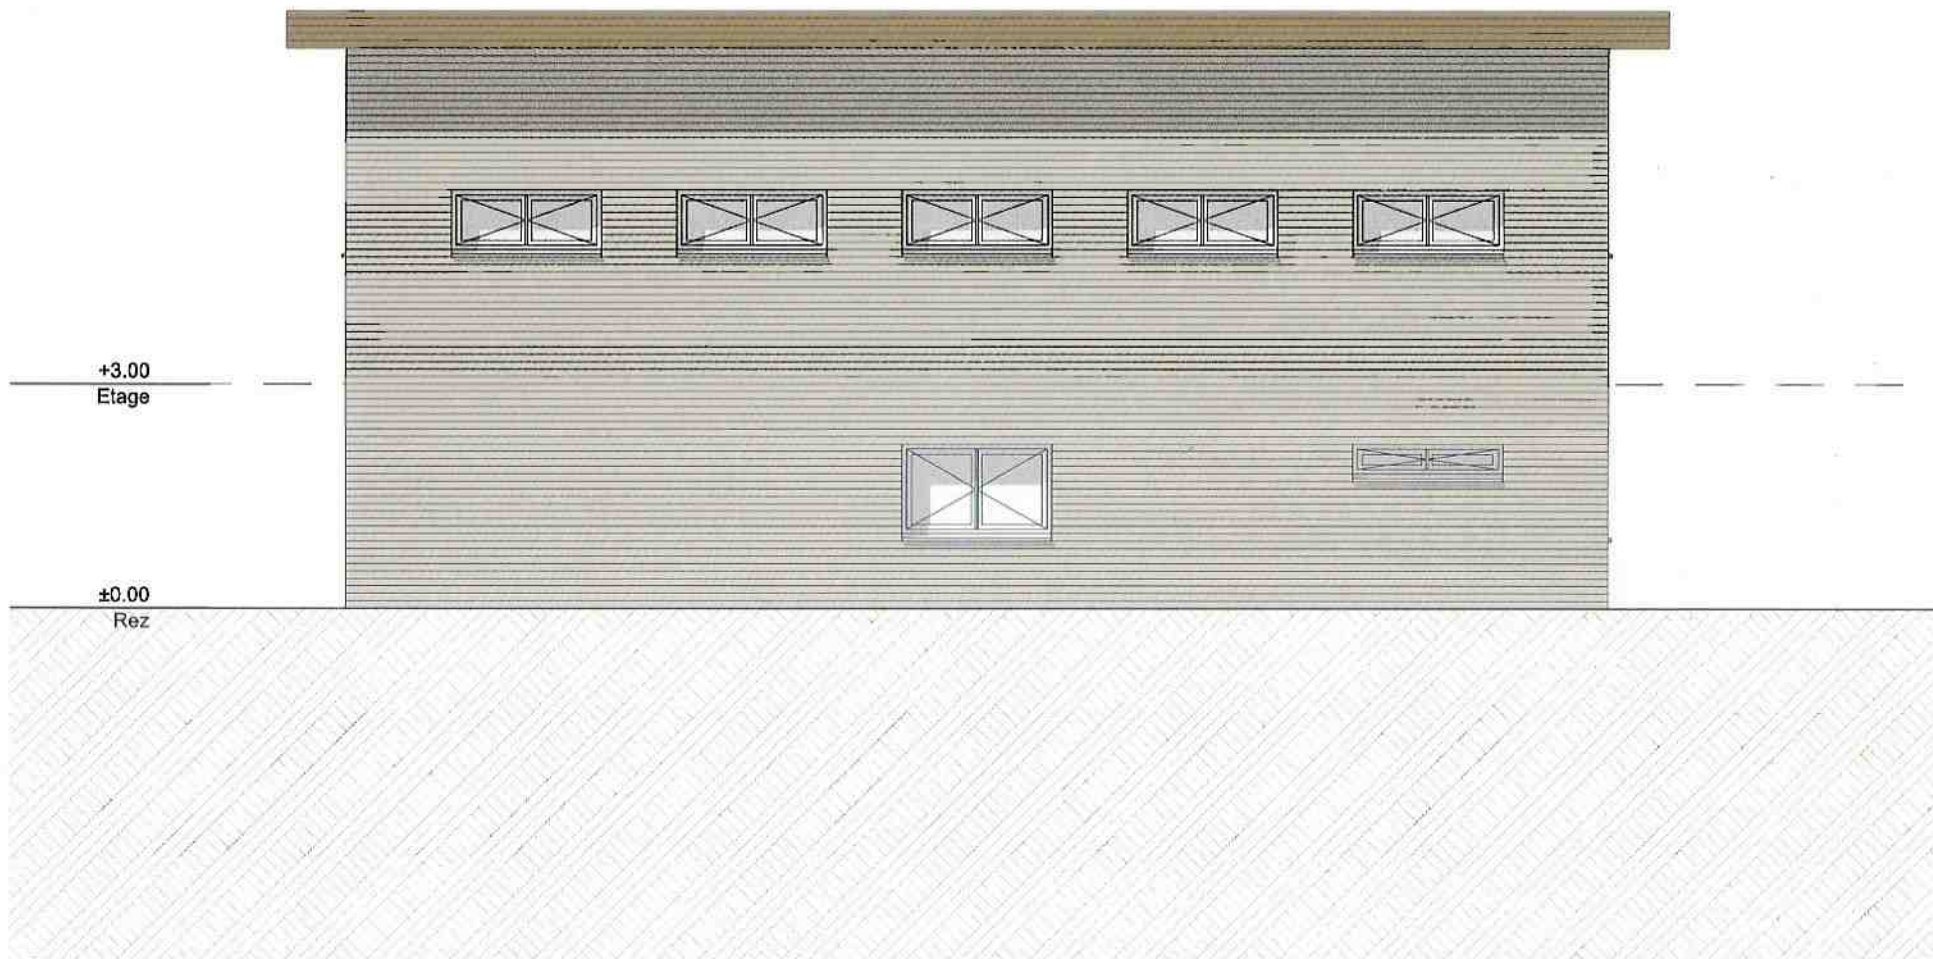

PROJETEUR **XX** | **XYLOTECH**
 CONSTRUCTION MANAGEMENT
 Route de la Drague 18
 1950 Sion
 TEL: 079 895 73 94
 info@xylotech-cm.ch
 www.xylotech-cm.ch

PROJET
 CONSTRUCTION D'UN
 DOJO à SIERRE
 Parcelle n° ####

MAITRE DE L'OUVRAGE
 JUDO CLUB SIERRE
N° DE PROJET :
 25-104

N° DE PLAN :
 P0.7
DESSIN :
 Nathan Fournier

DATE :
 20.10.2025
ECHELLE :
 A4 _ 1:100

MAITRE D'OEUVRE :

MAITRE DE L'OUVRAGE

PHASE 0 - CROQUIS
 FACADE EST