



PROJETEUR **XX** | **XYLOTECH**
 CONSTRUCTION MANAGEMENT
 Route de la Drague 18
 1950 Sion
 TEL: 079 895 73 94
 info@xylotech-cm.ch
 www.xylotech-cm.ch

PROJET
 CONSTRUCTION D'UN
 DOJO à SIERRE
 Parcelle n° #####

MAITRE DE L'OUVRAGE
 JUDO CLUB SIERRE
N° DE PROJET :
 25-104

N° DE PLAN :
 P0.1
DESSIN :
 Nathan Fournier

DATE :
 12.11.2025
ECHELLE :
 A4 _

MAITRE D'OEUVRE :

MAITRE DE L'OUVRAGE

PHASE 0 - CROQUIS
 PERSPECTIVE EXTERIEURE



PROJETEUR **XX** | **XYLOTECH**
 CONSTRUCTION MANAGEMENT
 Route de la Drague 18
 1950 Sion
 TEL: 079 895 73 94
 info@xylotech-cm.ch
 www.xylotech-cm.ch

PROJET
 CONSTRUCTION D'UN
 DOJO à SIERRE
 Parcelle n° #####

MAITRE DE L'OUVRAGE
 JUDO CLUB SIERRE
N° DE PROJET :
 25-104

N° DE PLAN :
 P0.2
DESSIN :
 Nathan Fournier

DATE :
 12.11.2025
ECHELLE :
 A4 _

MAITRE D'OEUVRE :

MAITRE DE L'OUVRAGE

PHASE 0 - CROQUIS
 PERSPECTIVE INTERIEUR



PROJETEUR

XY | XYLOTECH
CONSTRUCTION MANAGEMENT

Route de la Drague 18
1950 Sion

TEL: 079 895 73 94
info@xylotech-cm.ch
www.xylotech-cm.ch

PROJET

CONSTRUCTION D'UN
DOJO à SIERRE
Parcelle n° #####

MAITRE DE L'OUVRAGE

JUDO CLUB SIERRE

N° DE PROJET :

25-104

N° DE PLAN :

P0.3

DESSIN :

Nathan Fournier

DATE :

12.11.2025

ECHELLE :


A4 _ 1:100

MAITRE D'OEUVRE :

MAITRE DE L'OUVRAGE

PHASE 0 - CROQUIS

REZ

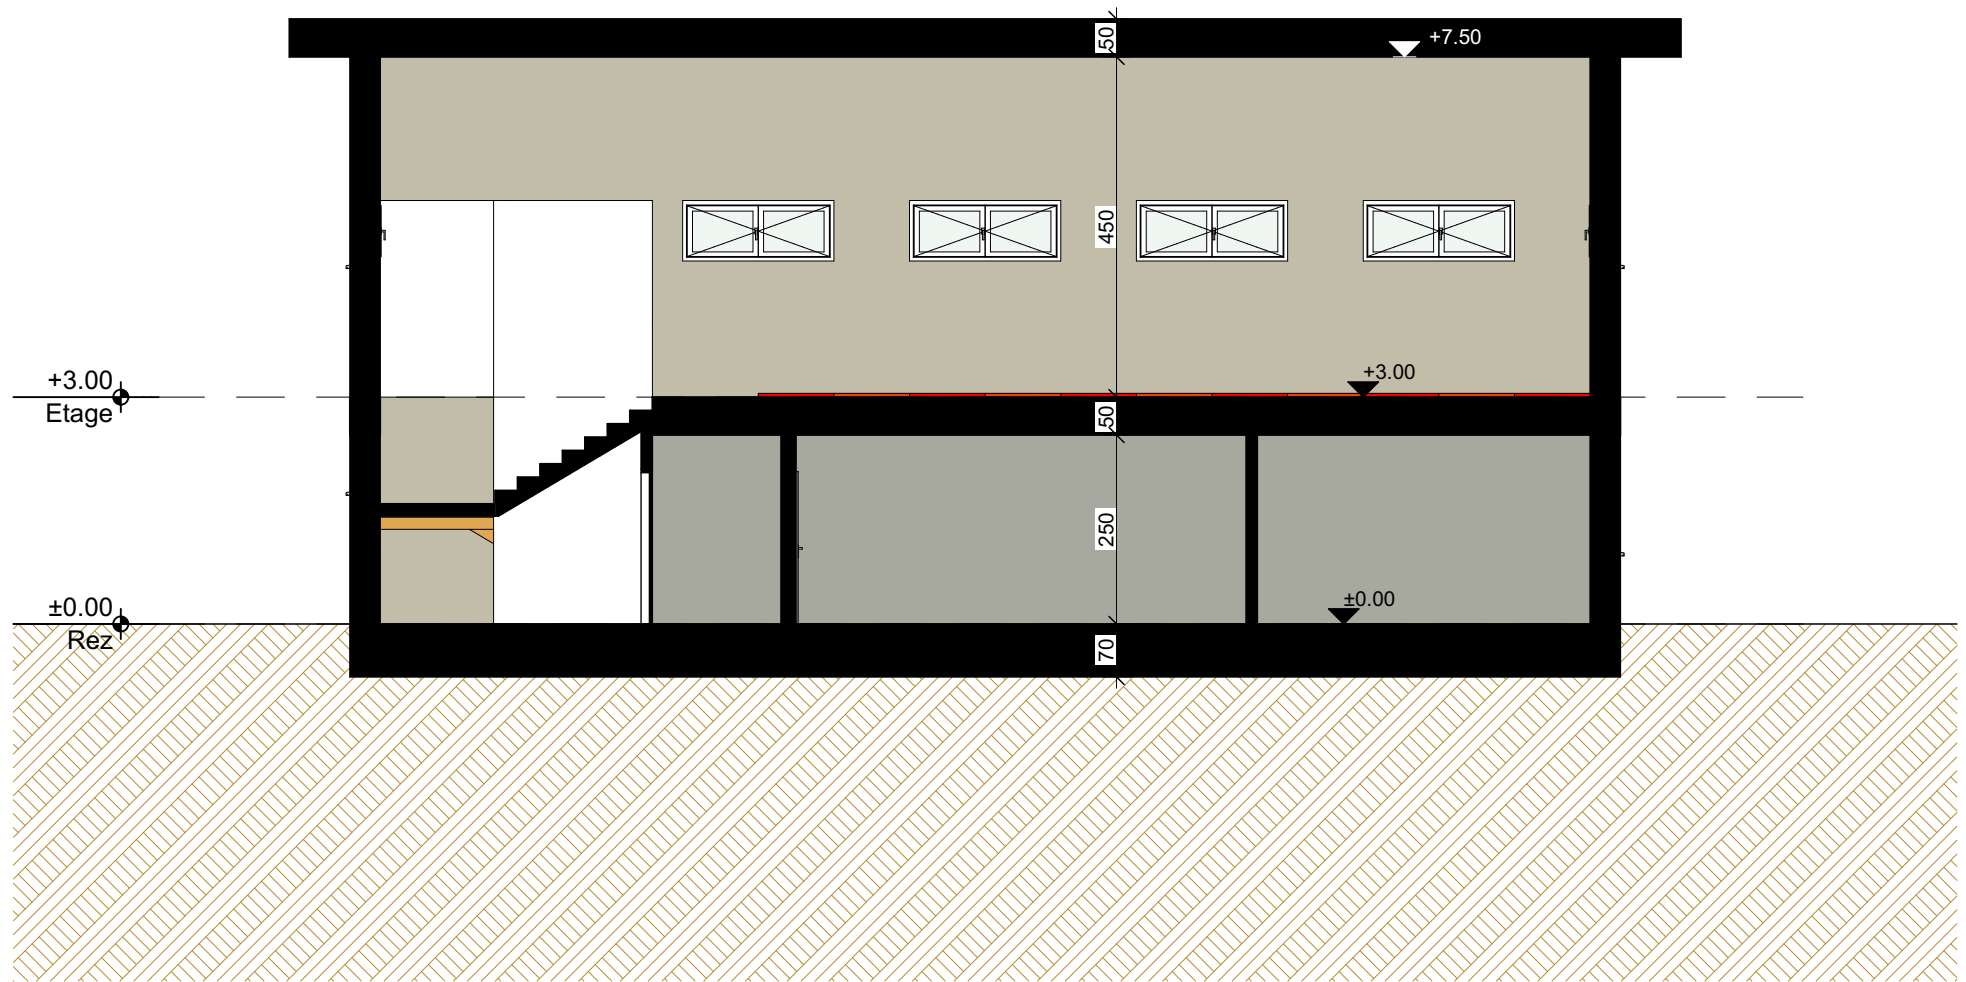

PROJETEUR **XX** | **XYLOTECH**
 CONSTRUCTION MANAGEMENT
 Route de la Drague 18
 1950 Sion
 TEL: 079 895 73 94
 info@xylotech-cm.ch
 www.xylotech-cm.ch

PROJET
 CONSTRUCTION D'UN
 DOJO à SIERRE
 Parcelle n° #####

MAITRE DE L'OUVRAGE
 JUDO CLUB SIERRE
 N° DE PROJET :
 25-104

N° DE PLAN :
 P0.5
 DESSIN :
 Nathan Fournier

DATE :
 12.11.2025
 ECHELLE :
 A4 _ 1:100

MAITRE D'OEUVRE :

 MAITRE DE L'OUVRAGE

PHASE 0 - CROQUIS
 COUPE A-A







PROJETEUR **XX** | **XYLOTECH**
 CONSTRUCTION MANAGEMENT
 Route de la Drague 18
 1950 Sion
 TEL: 079 895 73 94
 info@xylotech-cm.ch
 www.xylotech-cm.ch

PROJET
 CONSTRUCTION D'UN
 DOJO à SIERRE
 Parcelle n° #####

MAITRE DE L'OUVRAGE
 JUDO CLUB SIERRE
 N° DE PROJET :
 25-104

N° DE PLAN :
 P0.8
 DESSIN :
 Nathan Fournier


DATE :
 12.11.2025
 ECHELLE :
 A4 _ 1:100

MAITRE D'OEUVRE :


 MAITRE DE L'OUVRAGE

PHASE 0 - CROQUIS
 FACADE SUD




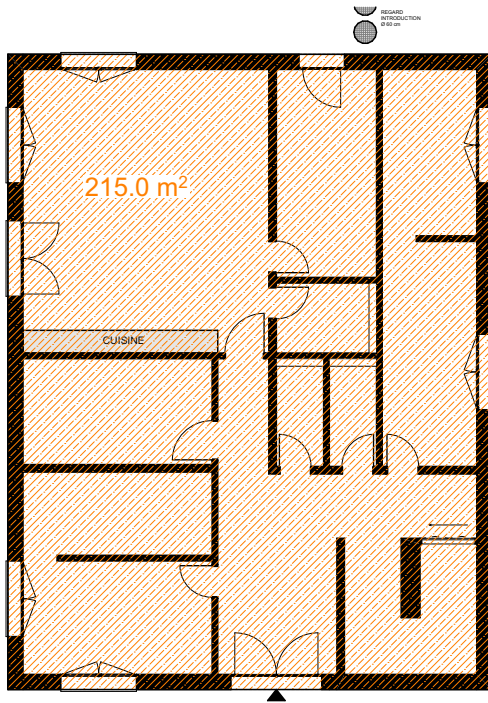

REZ-DE-CHAUSSEE

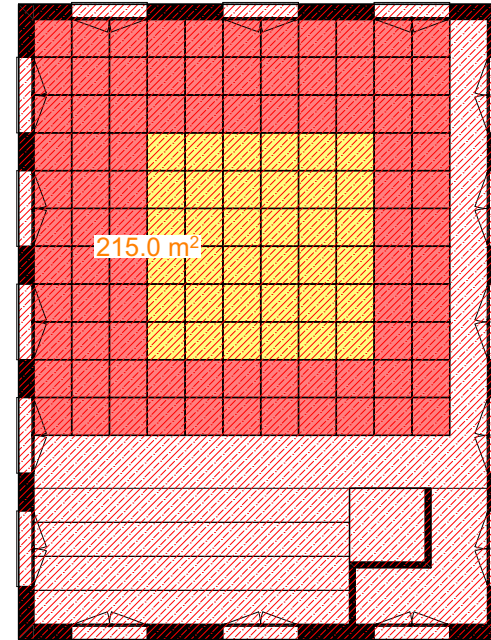

ETAGE

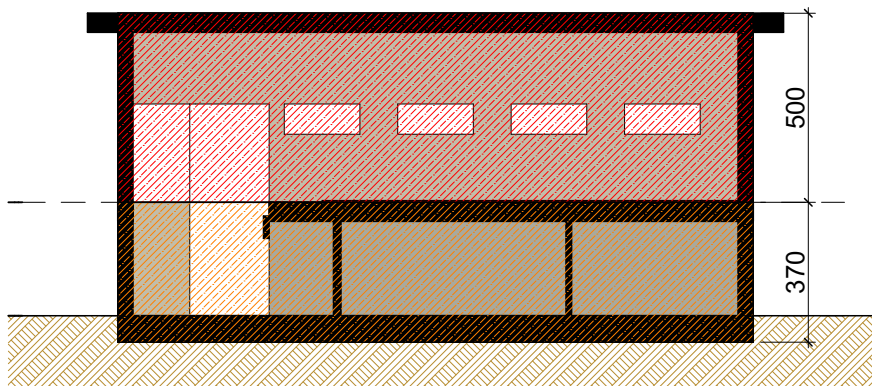

COUPE

CALCUL CUBE SIA 416

REZ --> $215\text{m}^2 \times 3.70\text{m} = 795.5 \text{ m}^3$

ETAGE --> $215\text{m}^2 \times 5.00\text{m} = 1075 \text{ m}^3$

TOTAL CUBE SIA 416 = $795.5 \text{ m}^3 + 1075 \text{ m}^3 = 1870.5 \text{ m}^3$

SURFACE BRUTE = $215\text{m}^2 + 215\text{m}^2 = 430 \text{ m}^2$